



Płyta drogowa 100x150x12,5cm - wzmacniana
skala 1:10


Widok z góry

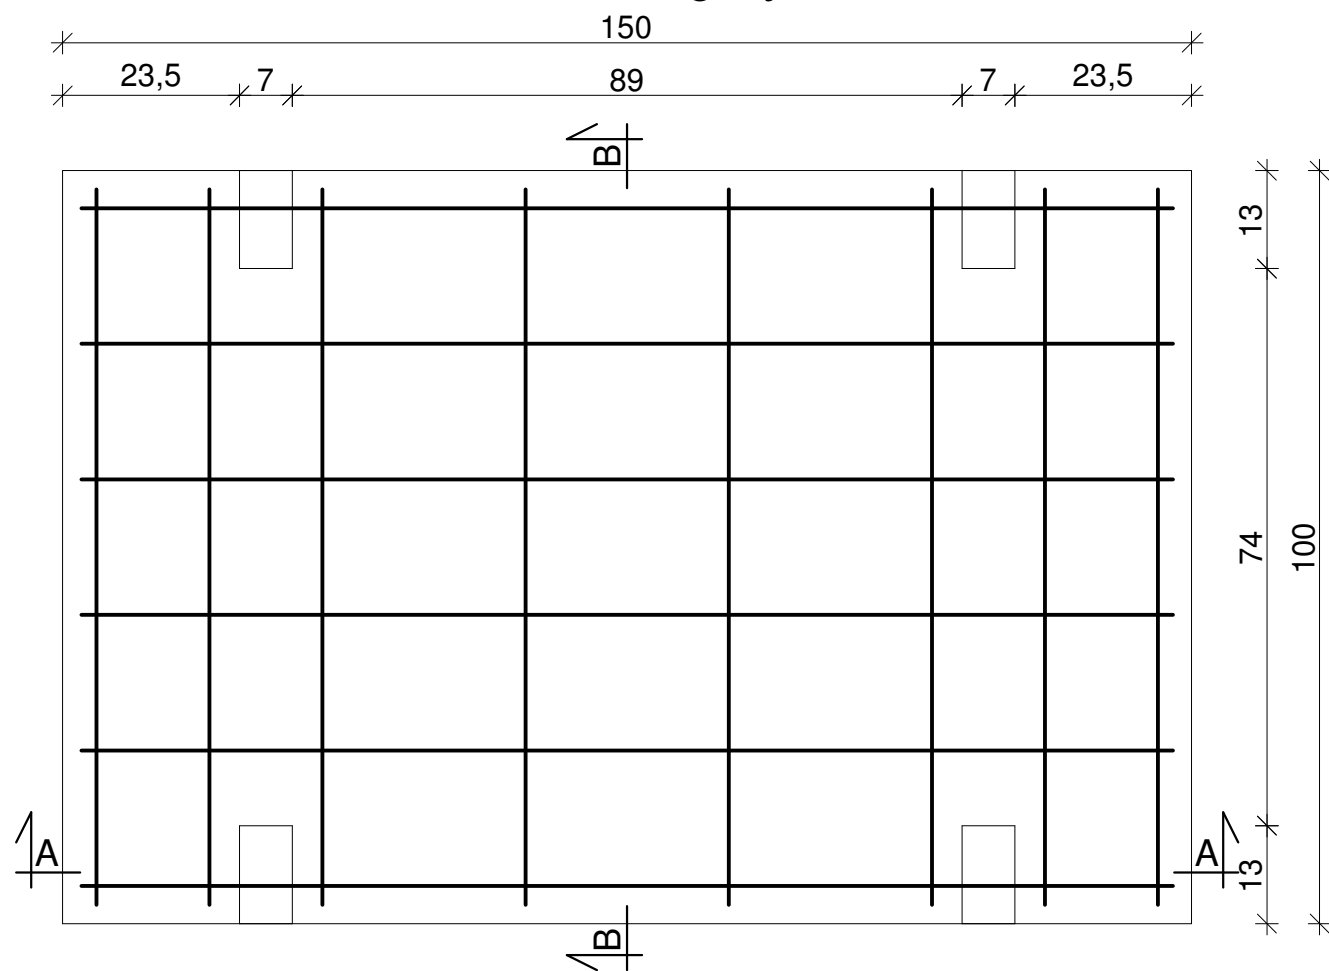

A - A

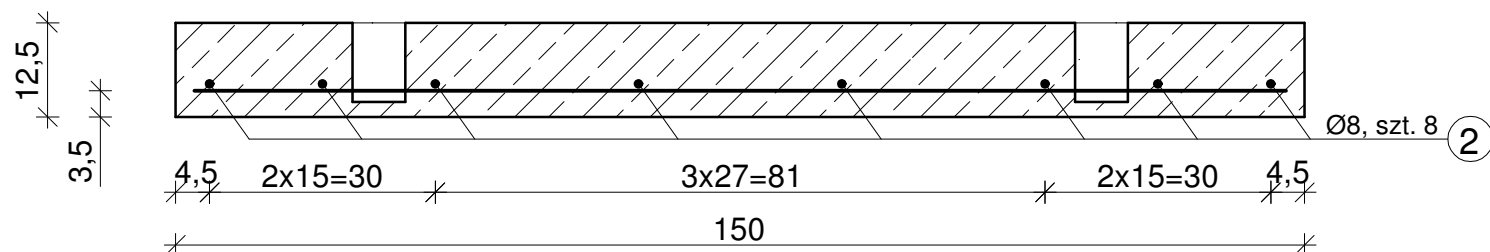

B - B

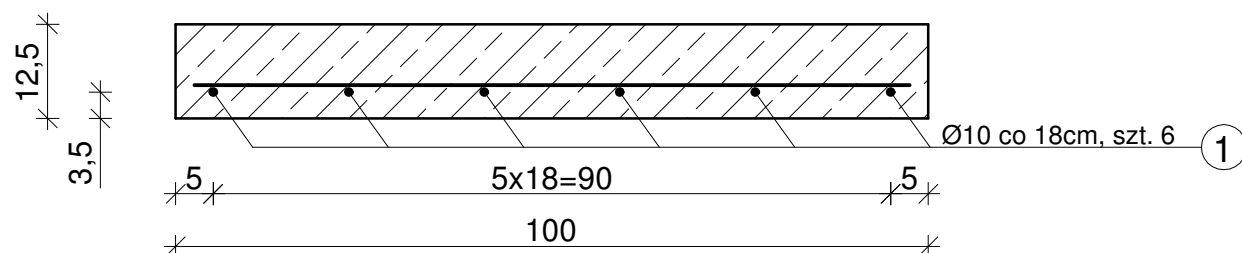

Siatka zbrojeniowa



DANE TECHNICZNE:

1. Beton zwykły klasy C25/30 wg PN-EN 206
2. Stal: St 500 B
3. Objętość betonu: 0,19m³
4. Ciężar elementu: 430kg
5. Otulina: c_{nom}=25mm

UWAGA:

- wymiary w cm, jeśli nie podano inaczej
- wymiary dotyczące zbrojenia podano w osiach prętów

WYKAZ ZBROJENIA				
Nr	Długość jednostkowa [m]	Ilość [szt.]	Długość St 500 B	
			Ø8	Ø10
1	1,450	6	-	8,700
2	0,950	8	7,600	-
Razem długość [m]			7,600	8,700
Masa jednostkowa [kg/m]			0,395	0,617
Masa całkowita [kg]			2,999	5,364
Ogółem stali [kg]			8,363	

MAŁRO Sp. z o.o.
ul. Smolnicka 10, 44-153 Sośnicowice

Skala
1:10

Nazwa rysunku:
Płyta drogowa 100x150x12,5cm - wzmacniana