

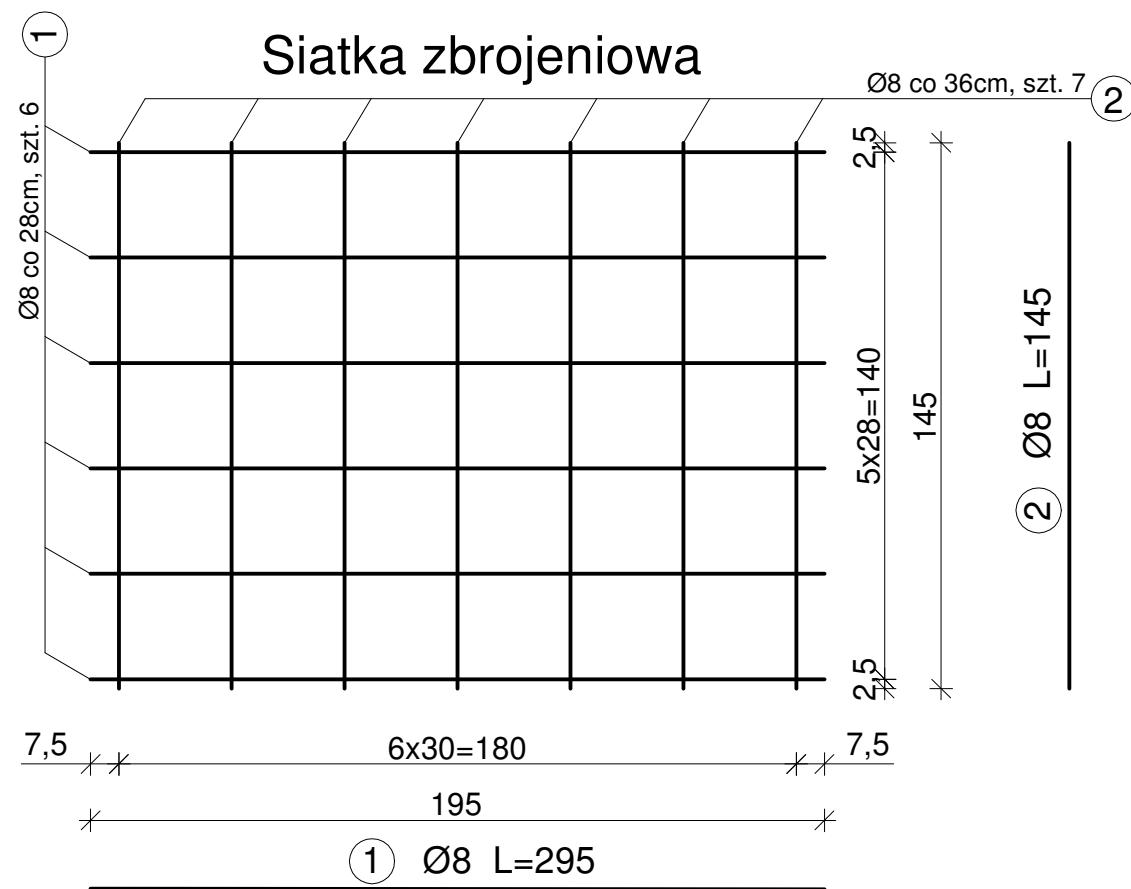
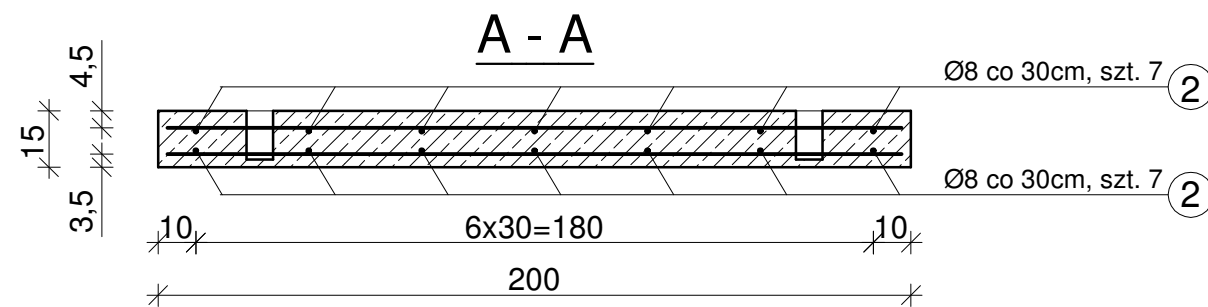


Widok z góry

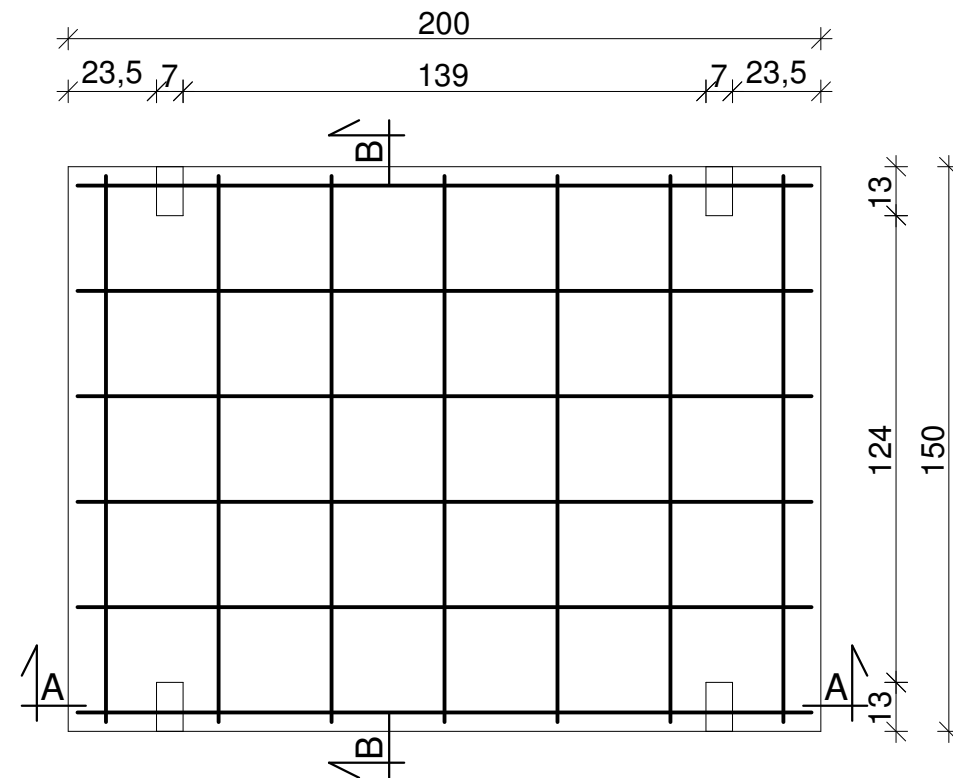

Płyta drogowa 200x150x15cm skala 1:20

| WYKAZ ZBROJENIA | | | |
|-------------------------|-------------------------|--------------|----------------|
| Nr | Długość jednostkowa [m] | Ilość [szt.] | Długość |
| | | | St 500 B Ø8 |
| 1 | 1,950 | 12 | 23,400 |
| 2 | 1,450 | 14 | 20,300 |
| Razem długość [m] | | | 43,700 |
| Masa jednostkowa [kg/m] | | | 0,395 |
| Ogółem stali [kg] | | | 17,243 |

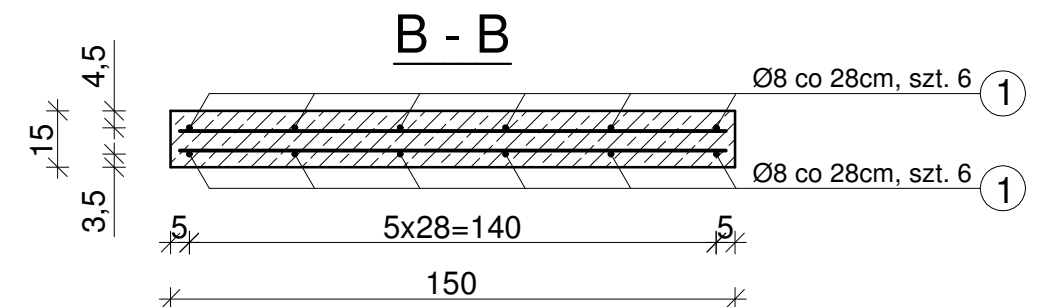

DANE TECHNICZNE:

1. Beton zwykły klasy C25/30 wg PN-EN 206
2. Stal: St 500 B
3. Objętość betonu: 0,45m³
4. Ciężar elementu: 1000kg
5. Otulina: C_{nom}=25mm

UWAGA:

- wymiary w cm, jeśli nie podano inaczej
- wymiary dotyczące zbrojenia podano w osiach prętów

MAŁRO Sp. z o.o.
ul. Smolnicka 10, 44-153 Sośnicowice

Skala
1:20

Nazwa rysunku:
Płyta drogowa 200x150x15cm