

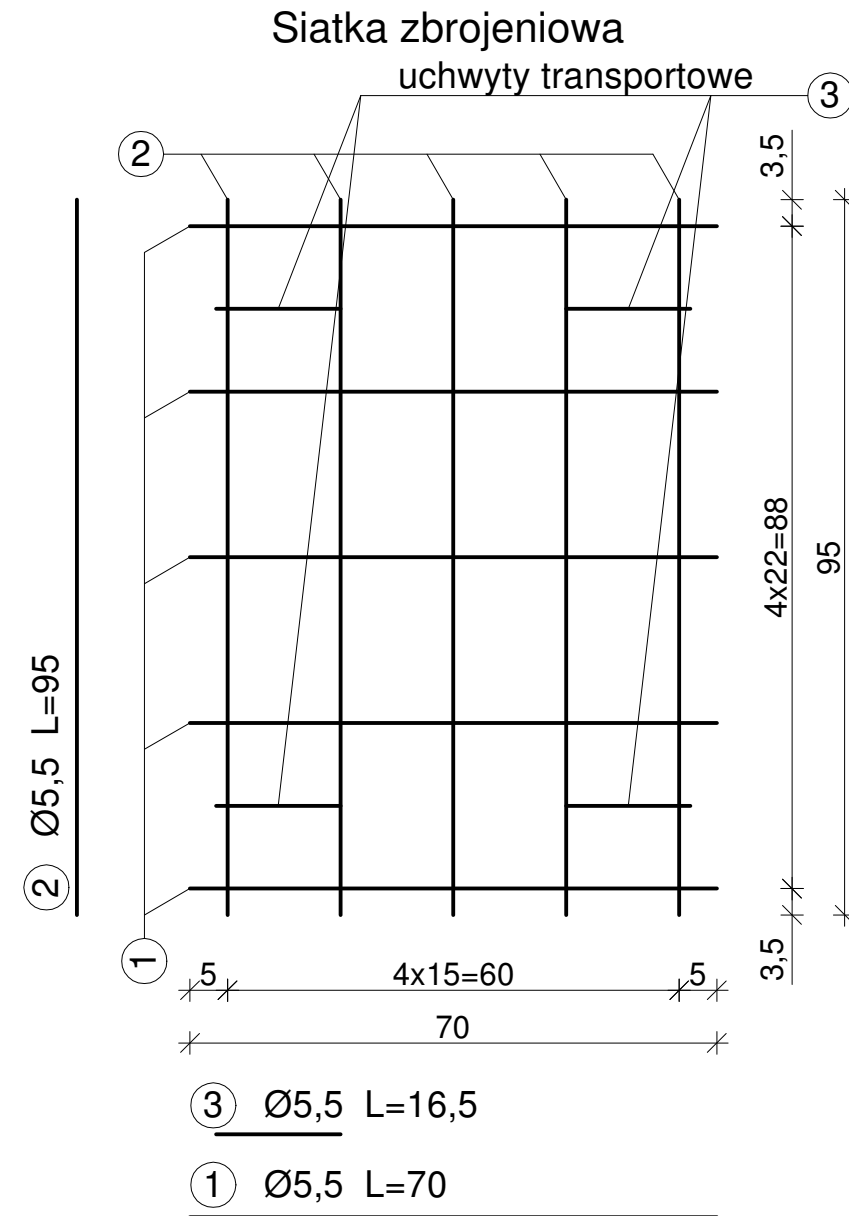
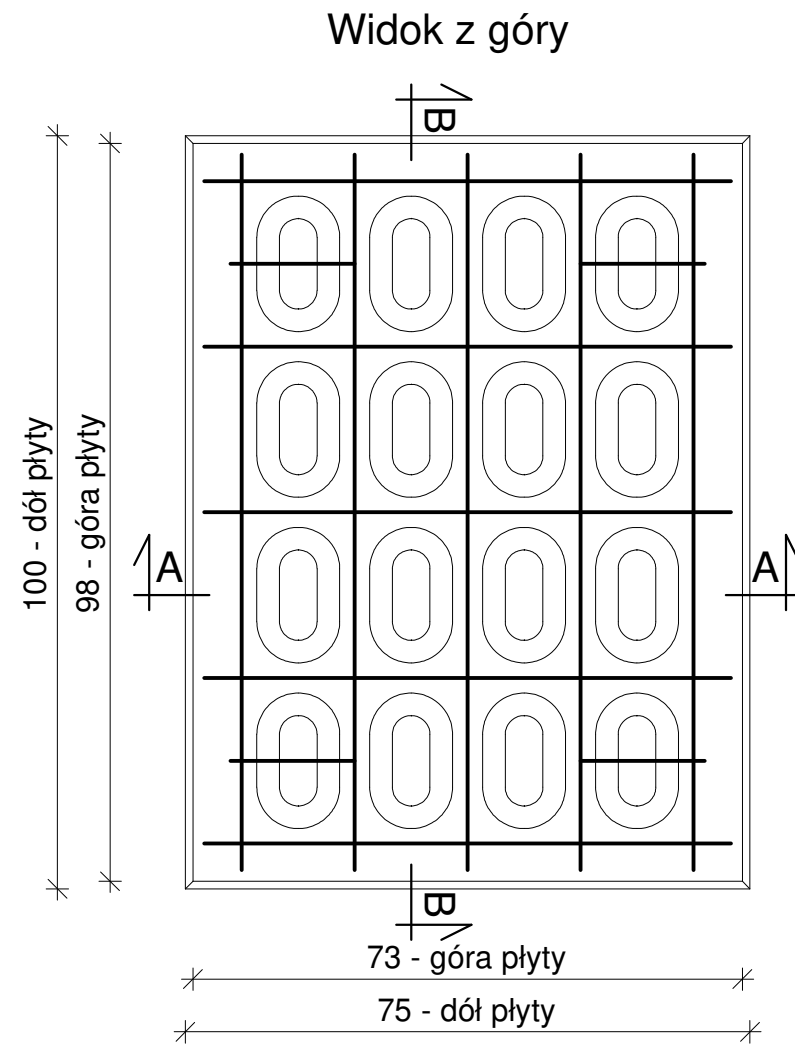


Płyta drogowa typu YOMB pojedynczo zbrojona siatką Ø5,5  
skala 1:10

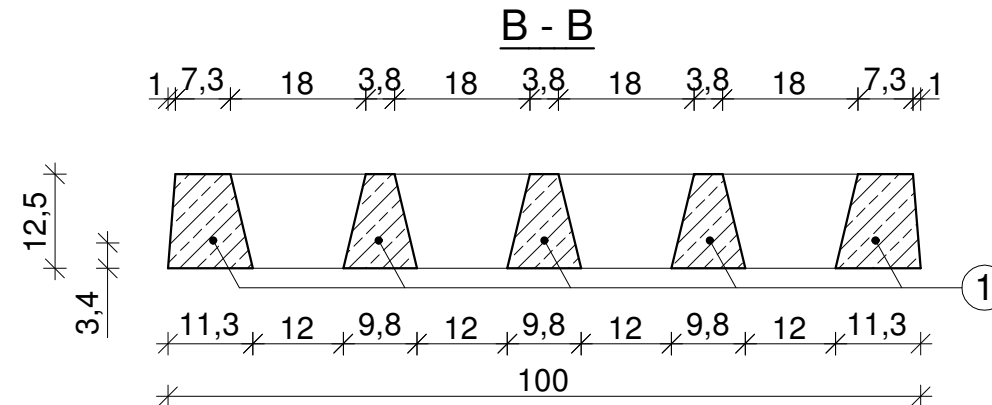

WYKAZ ZBROJENIA			
Nr	Długość jednostkowa [m]	Ilość [szt.]	Długość
			St3S Ø5,5
1	0,700	5	3,500
2	0,950	5	4,750
3	0,165	4	0,660
Razem długość [m]			8,910
Masa jednostkowa [kg/m]			0,187
Masa całkowita [kg]			1,662
Ogółem stali [kg]			1,662

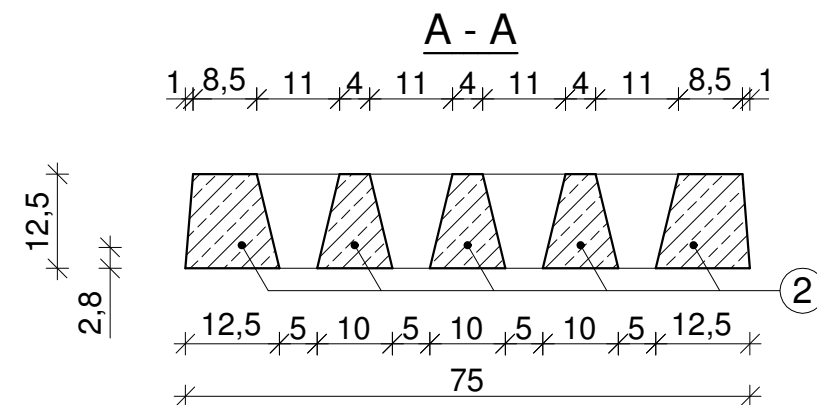

DANE TECHNICZNE:

1. Beton zwykły klasy C25/30 wg PN-EN 206
2. Stal: St3S (A0-gładka)
3. Objętość betonu: 0,070m<sup>3</sup>
4. Ciężar elementu: 175kg
5. Otulina: c<sub>nom</sub>=25mm

UWAGA:

- wymiary w cm, jeśli nie podano inaczej
- wymiary dotyczące zbrojenia podano w osiach prętów

MAŁRO Sp. z o.o. ul. Smolnicka 10, 44-153 Sośnicowice	Skala 1:10
Nazwa rysunku: Płyta drogowa typu YOMB pojedynczo zbrojona siatką Ø5,5	