
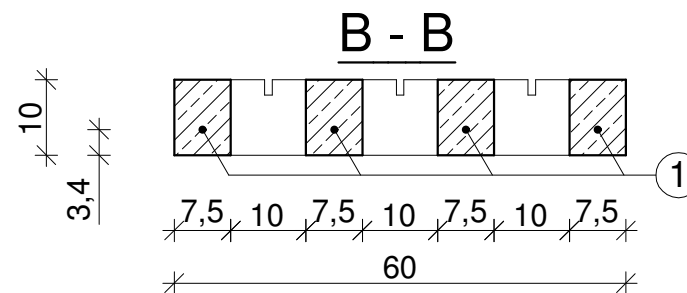
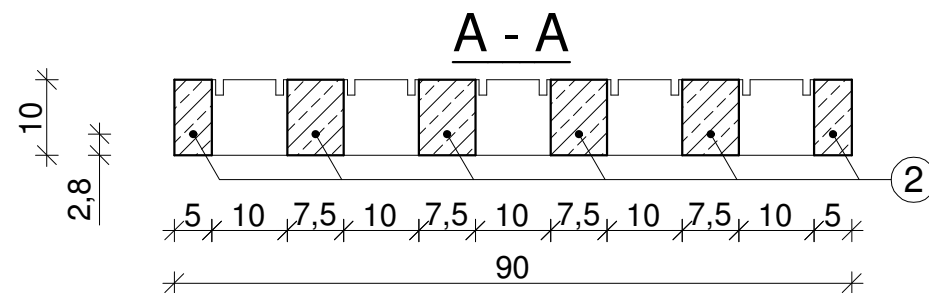


Płyta drogowa typu YOMB wibroprasowana o wymiarach 90x60x10cm


pojedynczo zbrojona siatką $\phi 5,5$

skala 1:10

Widok z góry

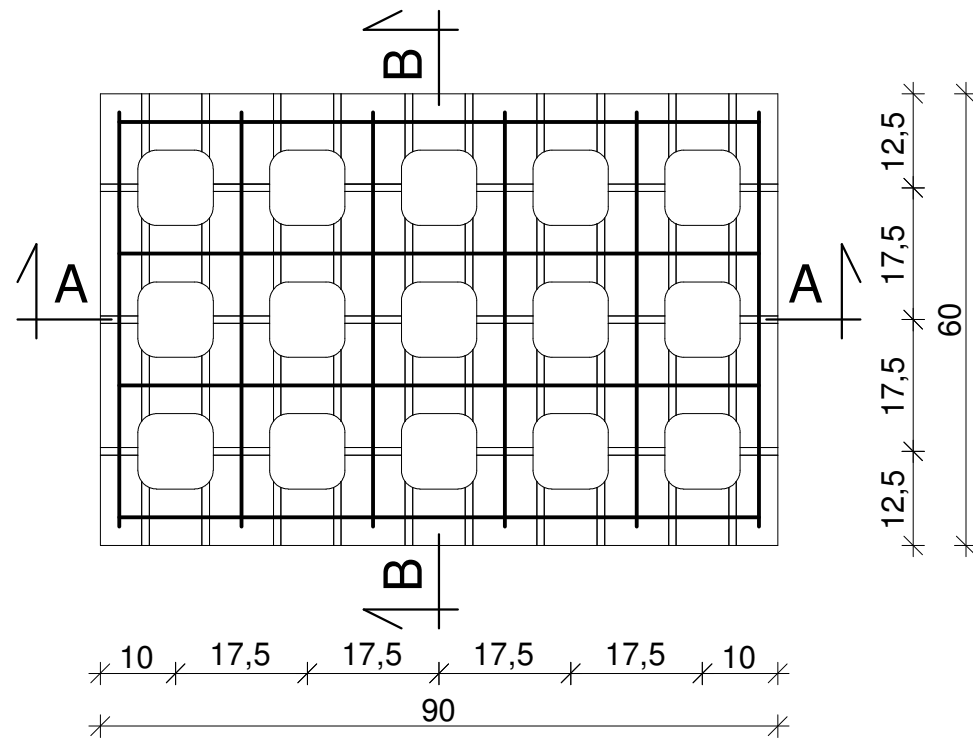

Siatka zbrojeniowa

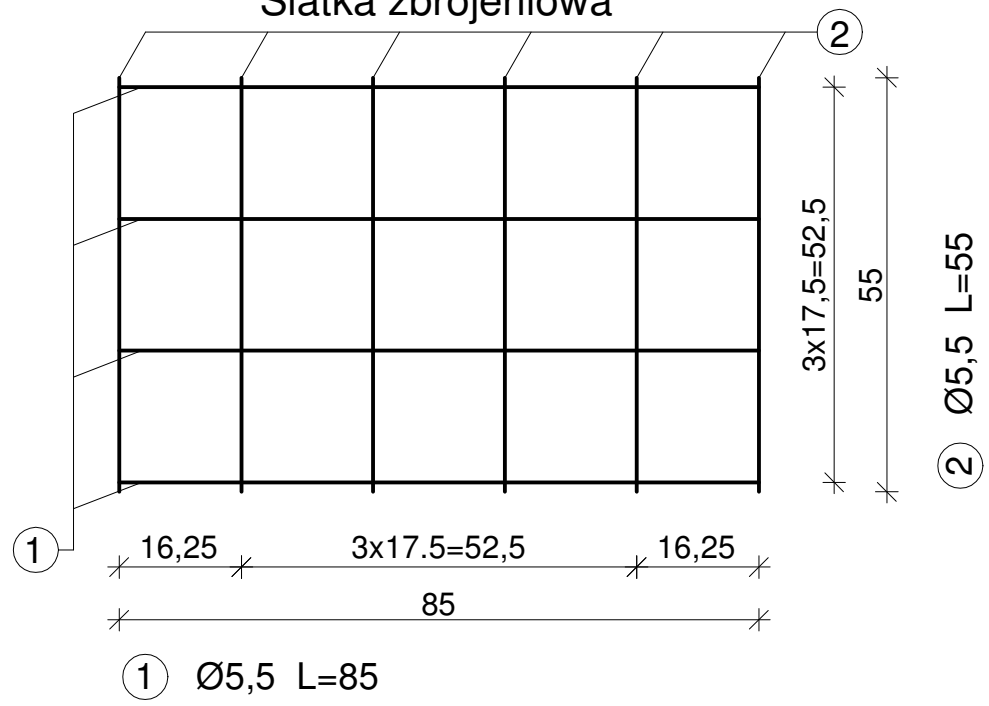

WYKAZ ZBROJENIA

Nr	Długość jednostkowa [m]	Ilość [szt.]	Długość St3S (A-0)
			Ø5,5
1	0,850	4	3,400
2	0,550	6	3,300
Razem długość [m]			6,700
Masa jednostkowa [kg/m]			0,187
Masa całkowita [kg]			1,250
Ogółem stali [kg]			1,250

DANE TECHNICZNE:

1. Beton zwykły klasy C25/30 wg PN-EN 206
2. Stal: St3S (A0-gładka)
3. Objętość betonu: 0,040m³
4. Ciężar elementu: 90kg
5. Otulina: $c_{nom}=25mm$

UWAGA:

- wymiary w cm, jeśli nie podano inaczej
- wymiary dotyczące zbrojenia podano w osiach prętów

MAŁRO Sp. z o.o.
ul. Smolnicka 10, 44-153 Sośnicowice

Skala
1:10

Nazwa rysunku:
Płyta drogowa typu YOMB wibroprasowana o wymiarach 90x60x10cm pojedynczo zbrojona siatką $\phi 5,5$