

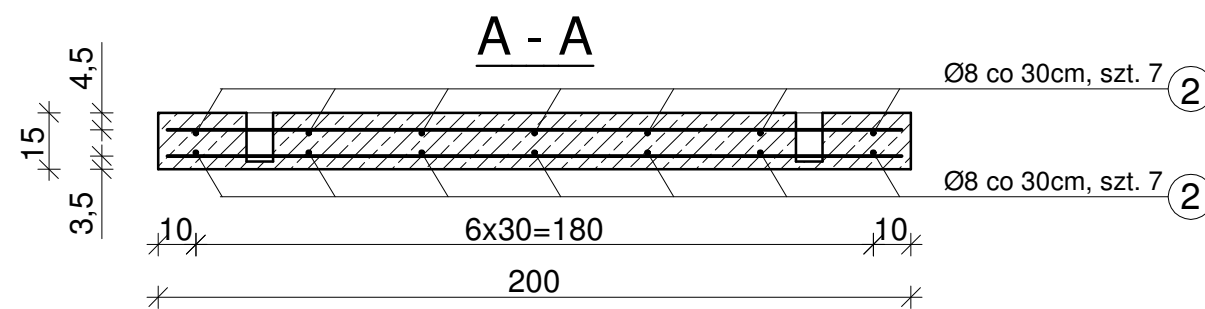


Widok z góry

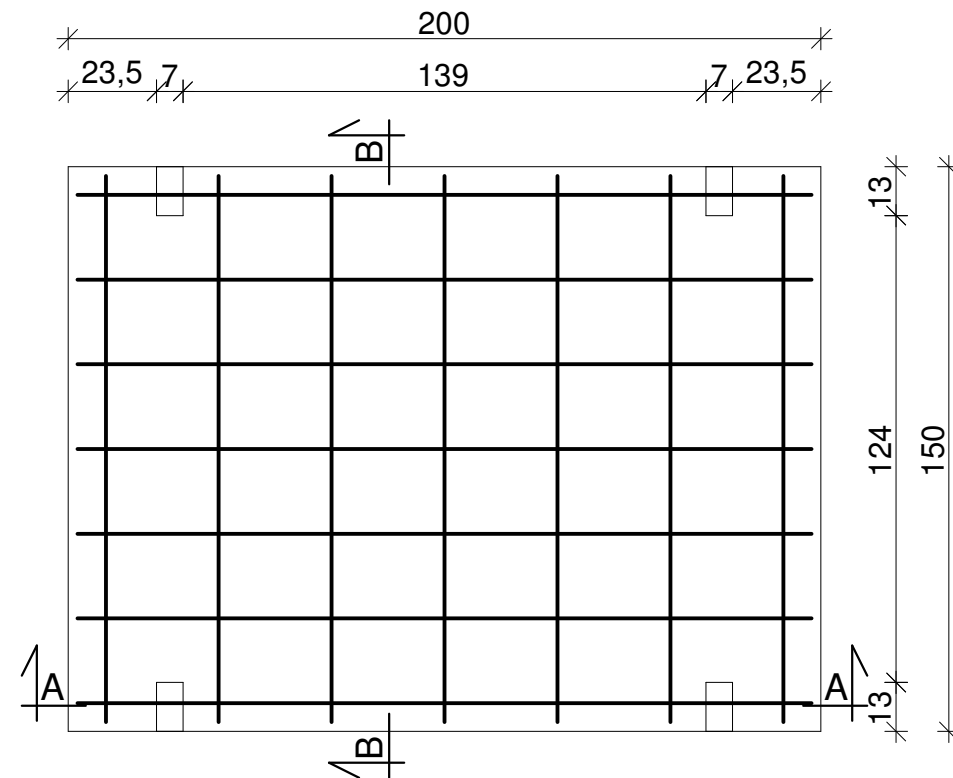

Płyta drogowa 200x150x15cm - wzmacniana skala 1:20

WYKAZ ZBROJENIA			
Nr	Długość jednostkowa [m]	Ilość [szt.]	Długość
			St 500 B
1	1,950	14	Ø8 27,300
2	1,450	14	Ø8 20,300
Razem długość [m]			47,600
Masa jednostkowa [kg/m]			0,395
Ogółem stali [kg]			18,782

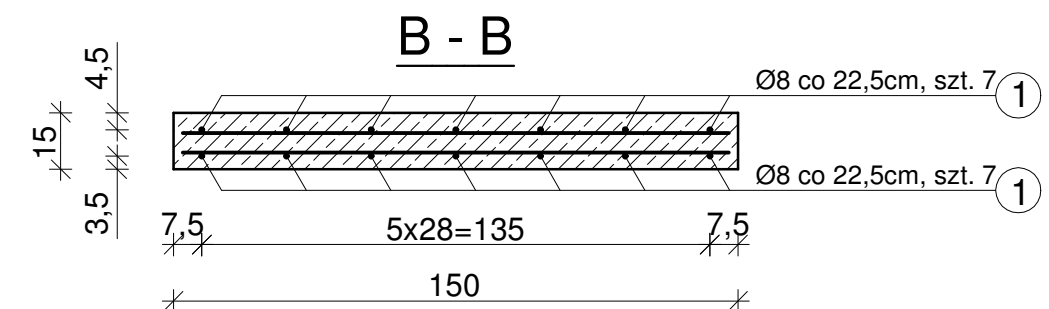

Siatka zbrojeniowa



DANE TECHNICZNE:

1. Beton zwykły klasy C25/30 wg PN-EN 206
2. Stal: St 500 B
3. Objętość betonu: 0,45m³
4. Ciężar elementu: 1000kg
5. Otulina: C_{nom}=25mm

UWAGA:

- wymiary w cm, jeśli nie podano inaczej
- wymiary dotyczące zbrojenia podano w osiach prętów

MAŁRO Sp. z o.o.
ul. Smolnicka 10, 44-153 Sośnicowice

Skala
1:20

Nazwa rysunku:
Płyta drogowa 200x150x15cm - wzmacniana