



### Widok z góry

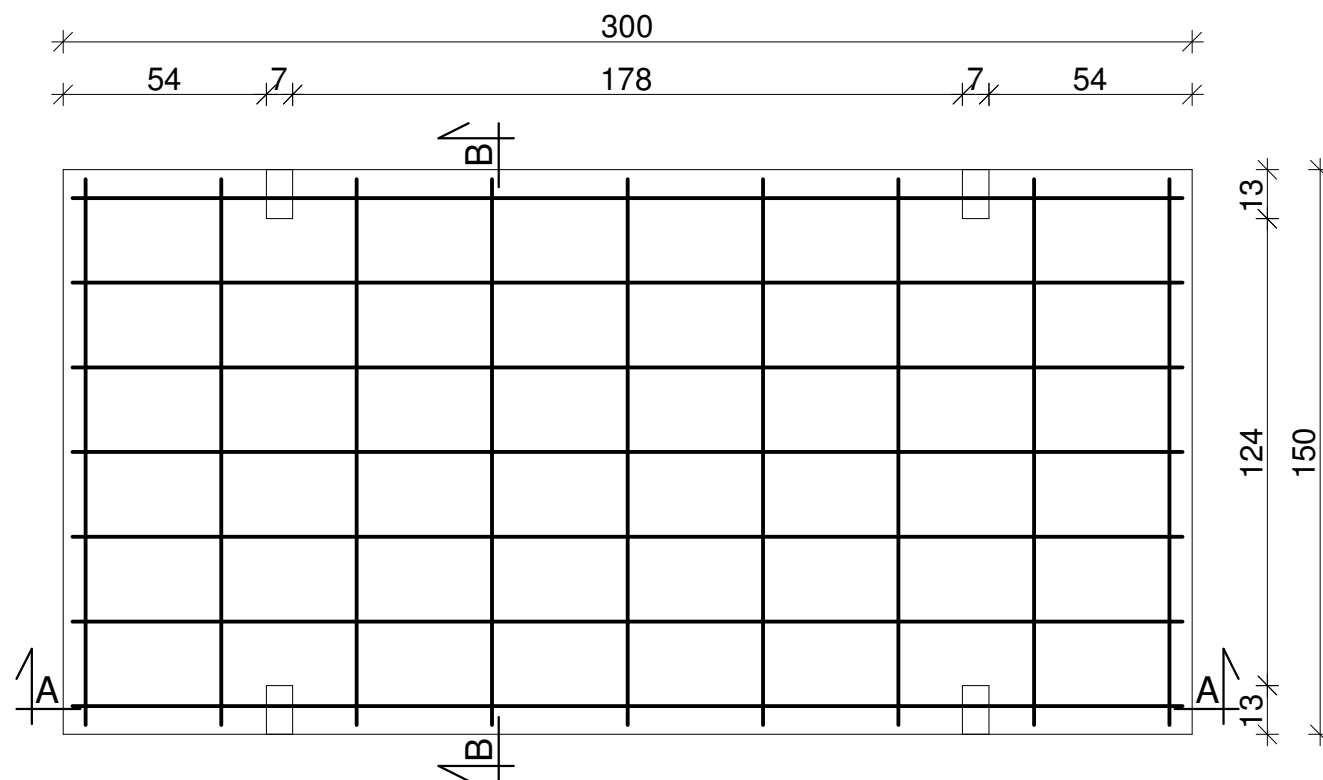


### Płyta drogowa 300x150x15cm - wzmacniana skala 1:20

WYKAZ ZBROJENIA				
Nr	Długość jednostkowa [m]	Ilość [szt.]	Długość St 500 B	
			Ø8	Ø10
1	2,950	14	-	41,300
2	1,450	18	26,100	-
Razem długość [m]			26,100	41,300
Masa jednostkowa [kg/m]			0,395	0,617
Masa całkowita [kg]			10,299	25,463
Ogółem stali [kg]			35,762	

### A - A

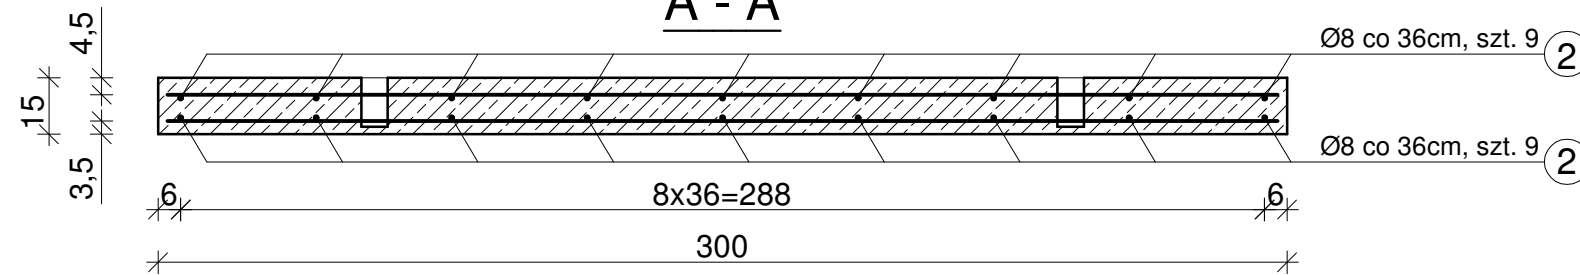

### B - B

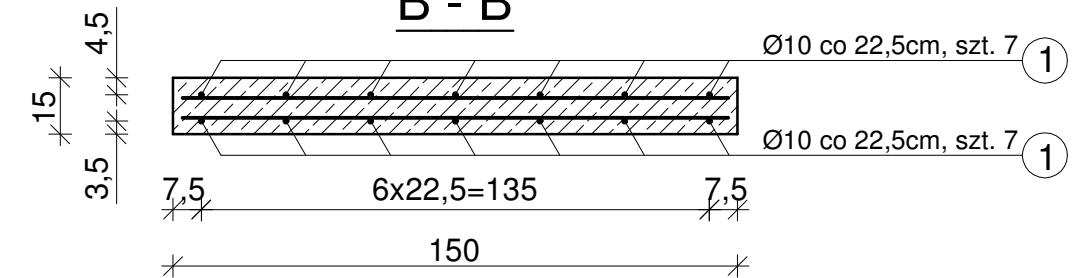

### Siatka zbrojeniowa



#### DANE TECHNICZNE:

1. Beton zwykły klasy C25/30 wg PN-EN 206
2. Stal: St 500 B
3. Objętość betonu: 0,67m<sup>3</sup>
4. Ciężar elementu: 1600kg
5. Otulina: C<sub>nom</sub>=25mm

#### UWAGA:

- wymiary w cm, jeśli nie podano inaczej
- wymiary dotyczące zbrojenia podano w osiach prętów

MAŁRO Sp. z o.o.  
ul. Smolnicka 10, 44-153 Sośnicowice

Skala  
1:20

Nazwa rysunku:  
Płyta drogowa 300x150x15cm - wzmacniana