

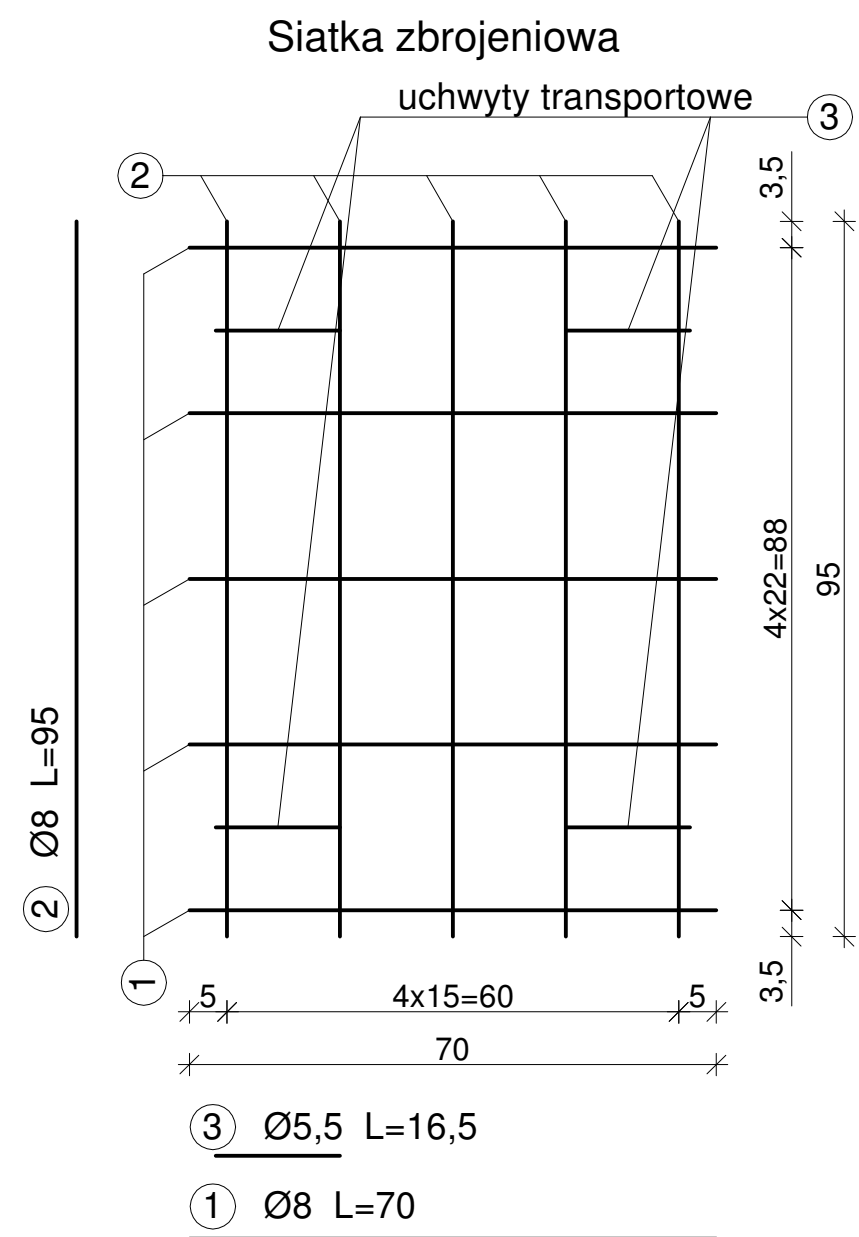
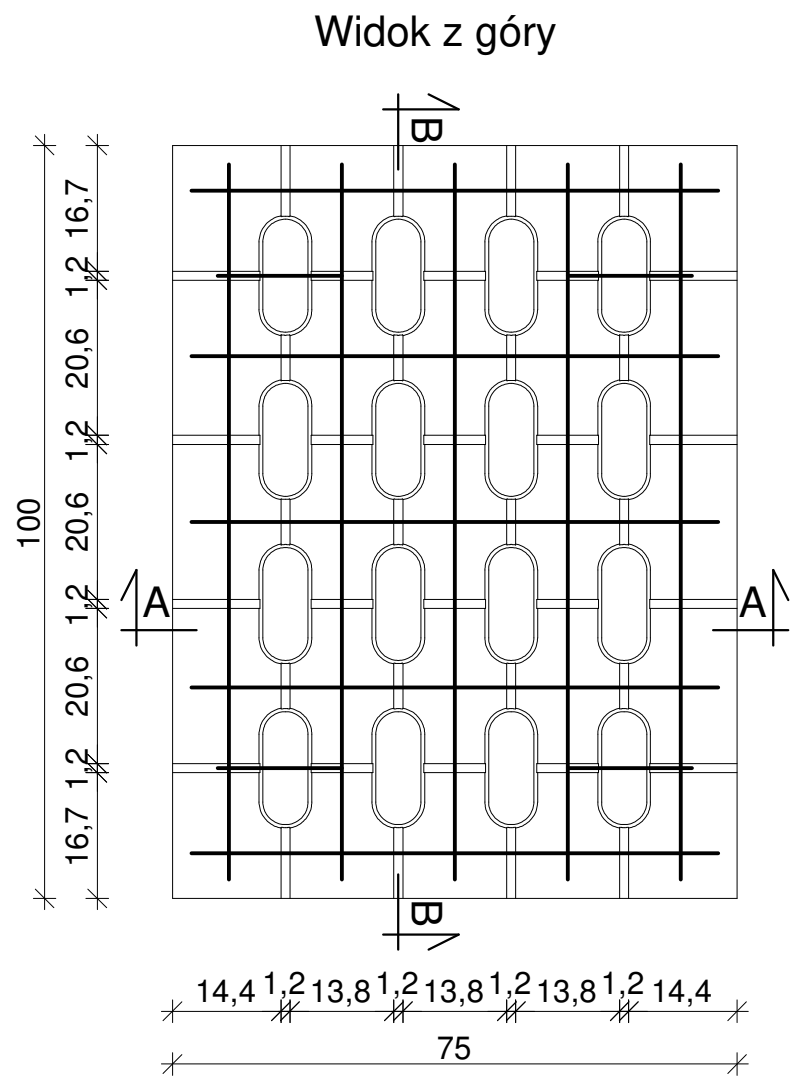


Płyta drogowa typu YOMB ciężka wibroprasowana pojedynczo zbrojona siatką Ø8
 skala 1:10

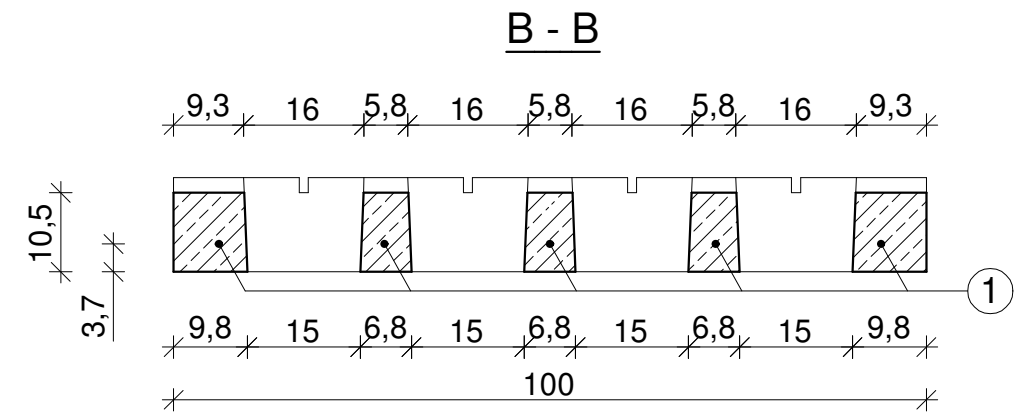

WYKAZ ZBROJENIA				
Nr	Długość jednostkowa [m]	Ilość [szt.]	Długość St3S	
			Ø5,5	Ø8
1	0,700	5	-	3,500
2	0,950	5	-	4,750
3	0,165	4	0,660	-
Razem długość [m]			0,660	8,250
Masa jednostkowa [kg/m]			0,187	0,395
Masa całkowita [kg]			0,123	3,255
Ogółem stali [kg]			3,378	

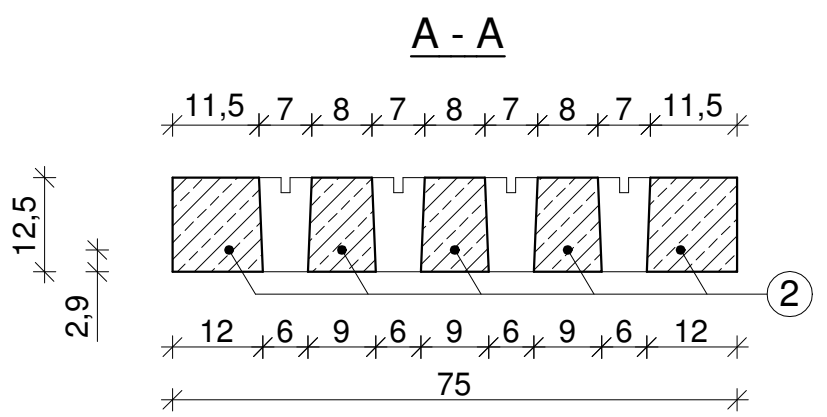

- DANE TECHNICZNE:
1. Beton zwykły klasy C25/30 wg PN-EN 206
 2. Stal: St3S (A0-gładka)
 3. Objętość betonu: 0,075m³
 4. Ciężar elementu: 190kg
 5. Otulina: c_{nom}=25mm

UWAGA:
 - wymiary w cm, jeśli nie podano inaczej
 - wymiary dotyczące zbrojenia podano w osiach prętów

MAŁRO Sp. z o.o. ul. Smolnicka 10, 44-153 Sośnicowice	Skala 1:10
Nazwa rysunku: Płyta drogowa typu YOMB ciężka wibroprasowana pojedynczo zbrojona siatką Ø8	