


Płyta drogowa typu YOMB 90x60x10cm skala 1:10

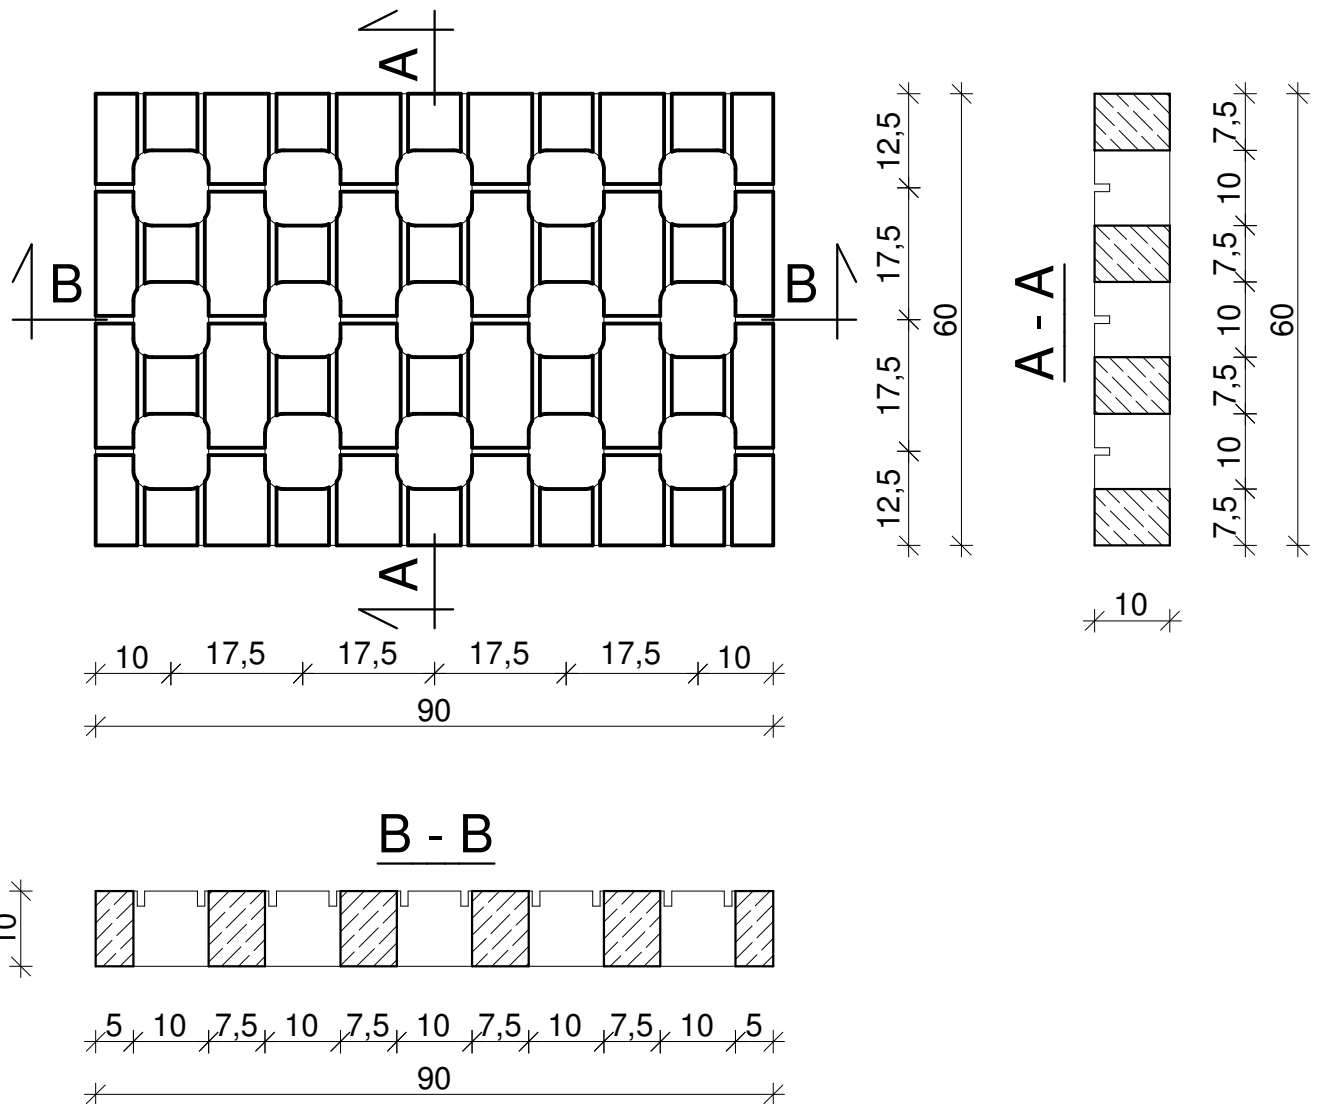

DANE TECHNICZNE:

1. Beton zwykły klasy C25/30 wg PN-EN 206
2. Objętość betonu: 0,040m³
3. Ciężar elementu: 90kg

UWAGA:

- wymiary w cm, jeśli nie podano inaczej

MAŁRO Sp. z o.o.

ul. Smolnicka 10, 44-153 Sośnicowice

Skala
1:10

Nazwa rysunku:

Płyta drogowa typu YOMB 90x60x10cm