



Rama kanału R0a 100x64,5 z otworami owalnymi skala 1:10

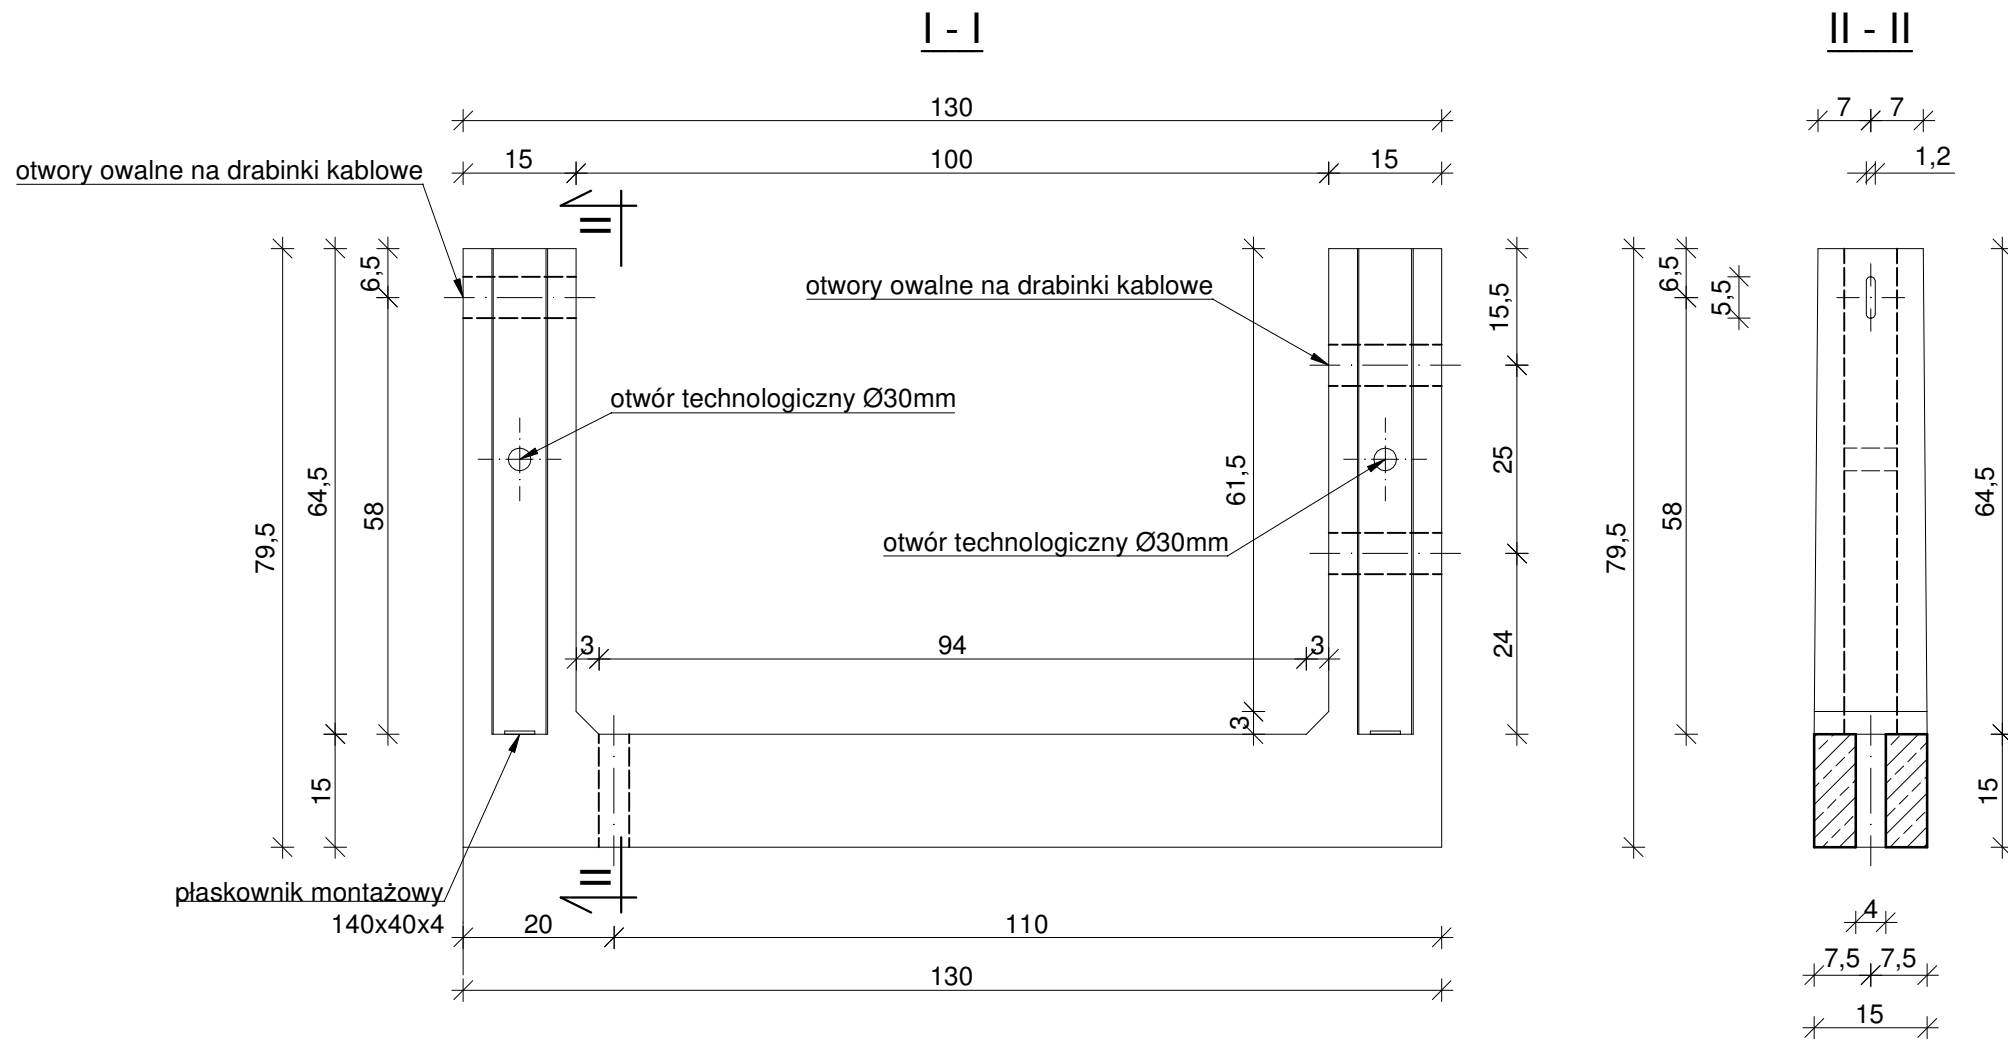


Widok z góry

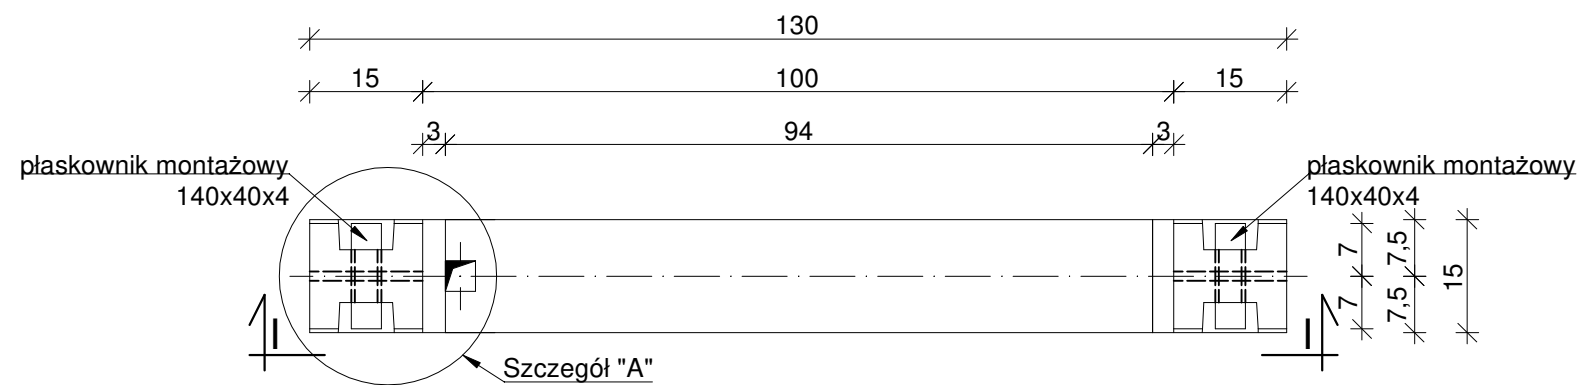

Szczegół "A"

skala 1:5

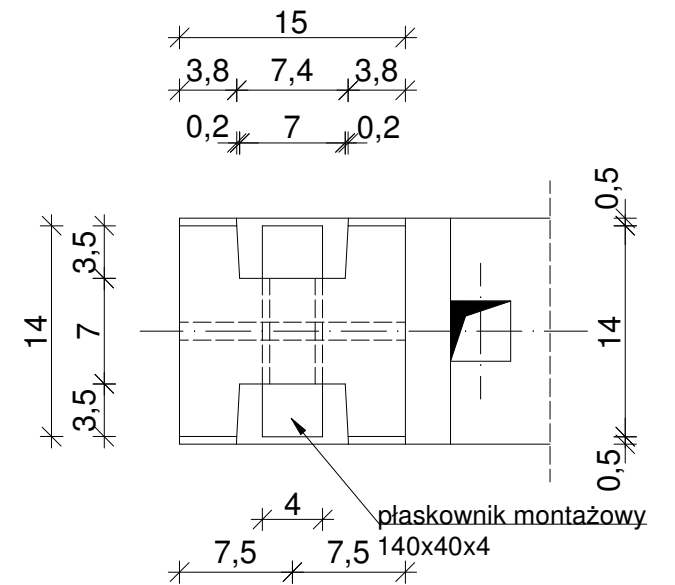

DANE TECHNICZNE:

1. Beton zwykły klasy C25/30 wg PN-EN 206
2. Objętość betonu: 0,050m³
3. Ciężar elementu: 121kg

UWAGA:

- wymiary w cm, jeśli nie podano inaczej

MAŁRO Sp. z o.o. ul. Smolnicka 10, 44-153 Sośnicowice	Skala 1:10 (1:5)
Nazwa rysunku: Rama kanału R0a 100x64,5 z otworami owalnymi	