


Płyta kanału kablowego P-1a 192x33 - wzmacniana
skala 1:10

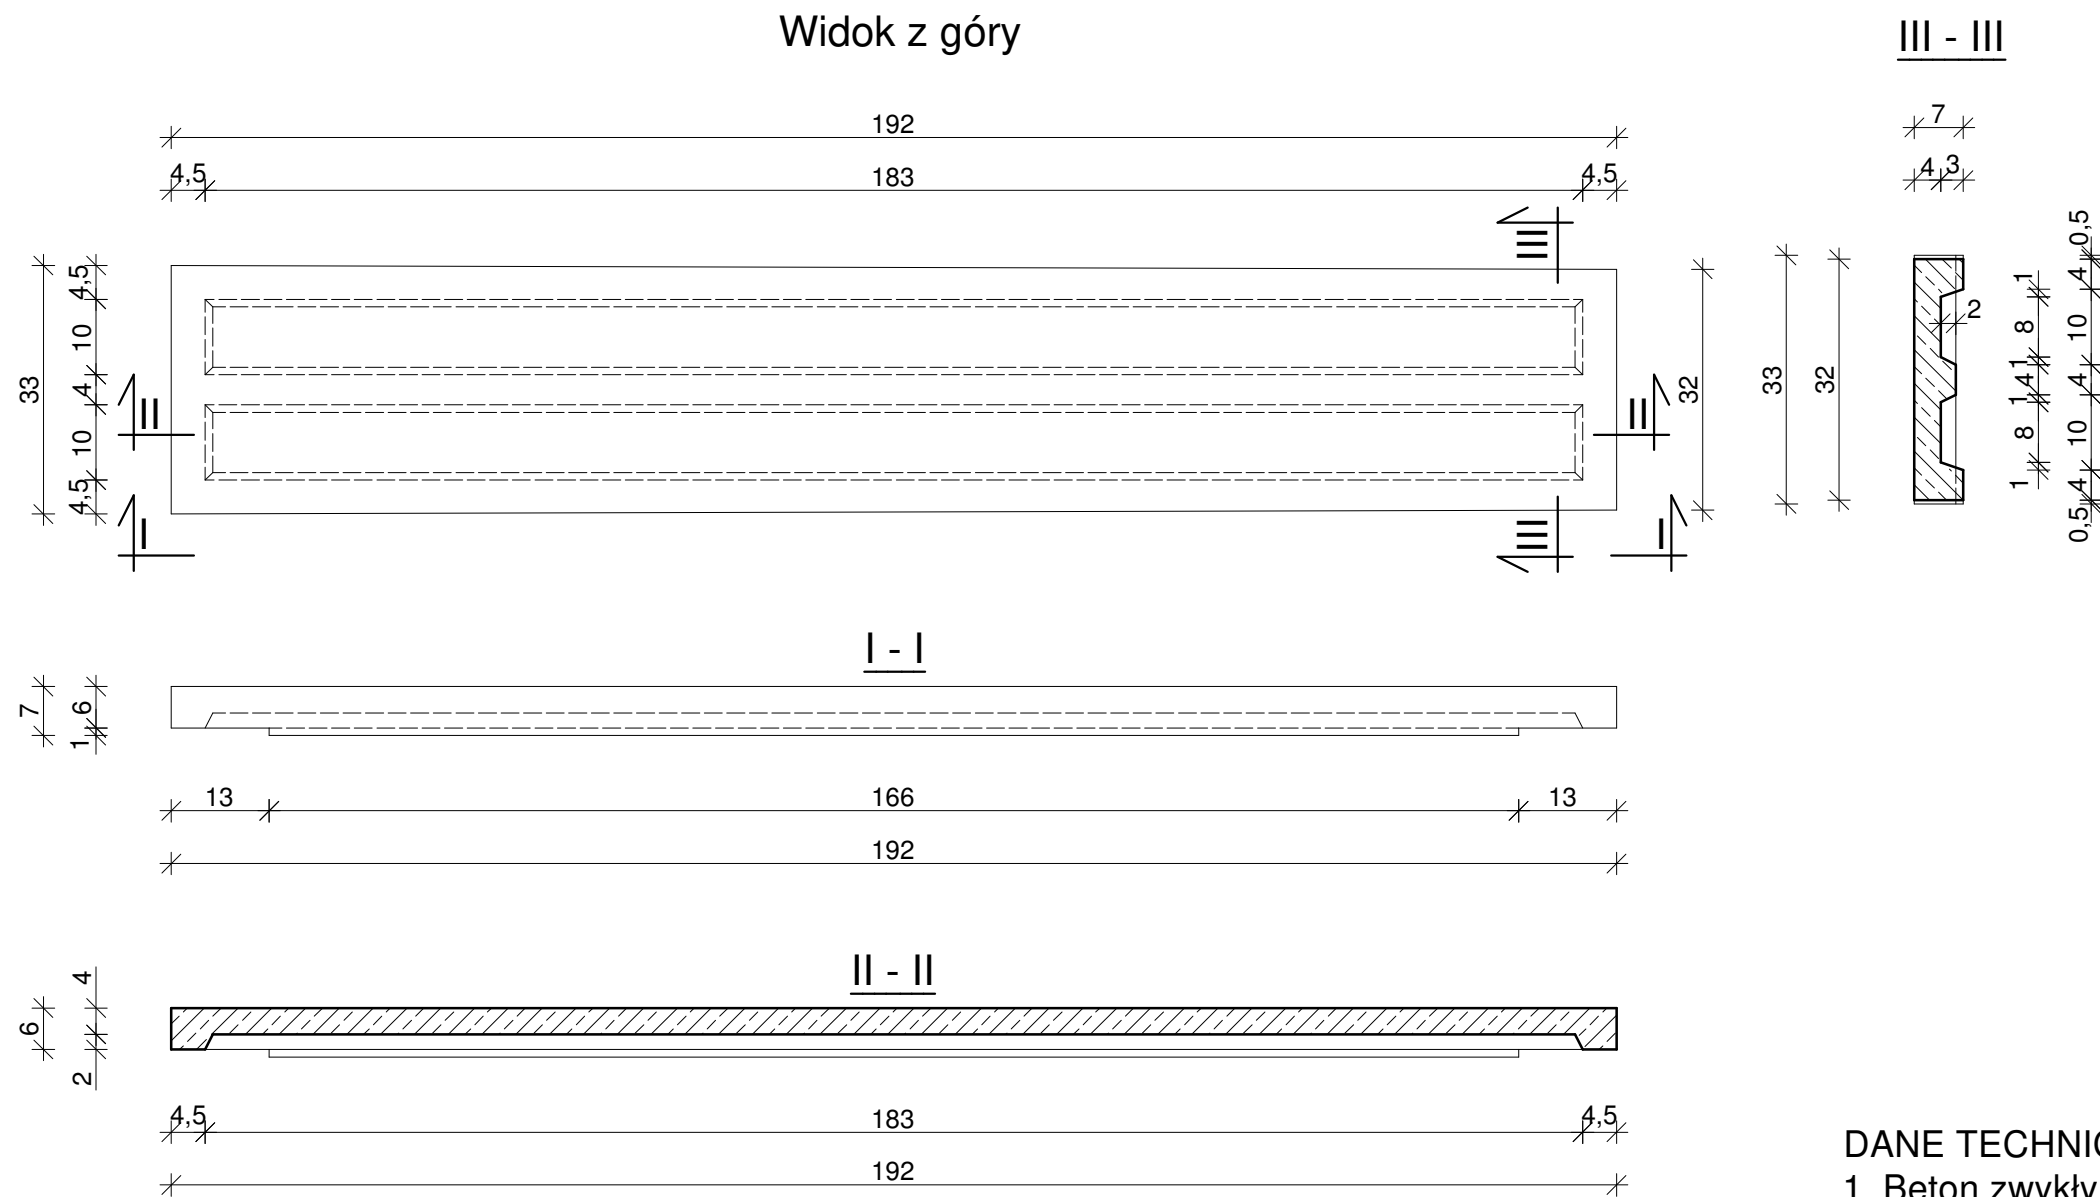

DANE TECHNICZNE:

1. Beton zwykły klasy C25/30 wg PN-EN 206
2. Objętość betonu: 0,028m³
3. Ciężar elementu: 68kg

UWAGA:

- wymiary w cm, jeśli nie podano inaczej

MAŁRO Sp. z o.o. ul. Smolnicka 10, 44-153 Sośnicowice	Skala 1:10
Nazwa rysunku: Płyta kanału kablowego P-1a 192x33 wzmacniana	

Płyta przeznaczona do ram
o wysokości 97,5cm (3płyty).