


# Płyta kanału kablowego P-3a 62x33

skala 1:10

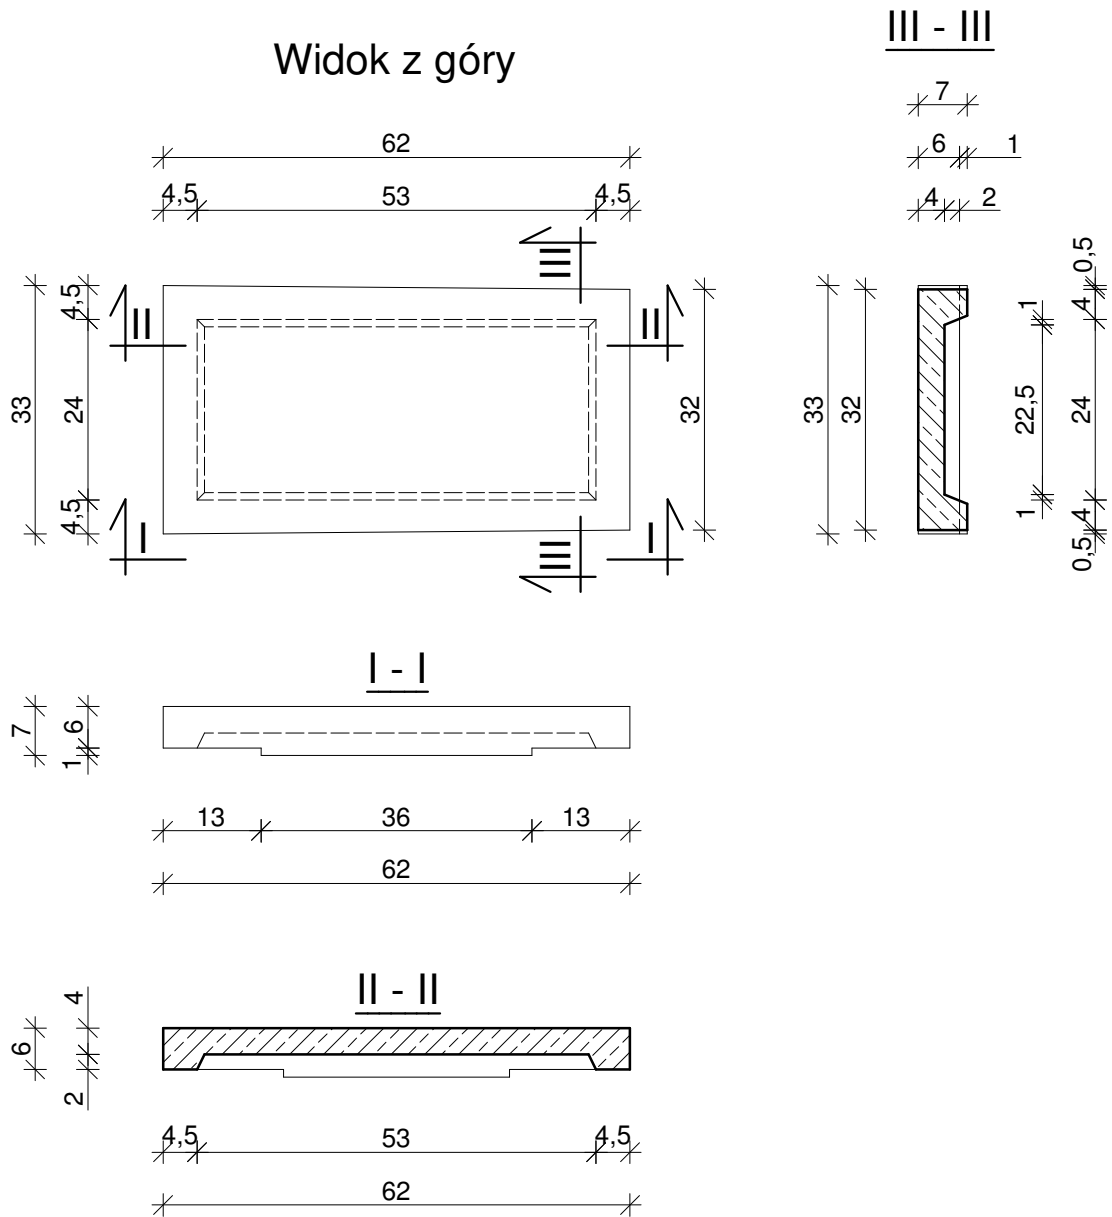

## DANE TECHNICZNE:

1. Beton zwykły klasy C25/30 wg PN-EN 206
2. Objętość betonu: 0,010m<sup>3</sup>
3. Ciężar elementu: 24kg

## UWAGA:

- wymiary w cm, jeśli nie podano inaczej

MAŁRO Sp. z o.o.

ul. Smolnicka 10, 44-153 Sośnicowice

Skala  
1:10

Nazwa rysunku:

Płyta kanału kablowego P-3a 62x33