


Nadproże kanału kablowego N3

skala 1:10

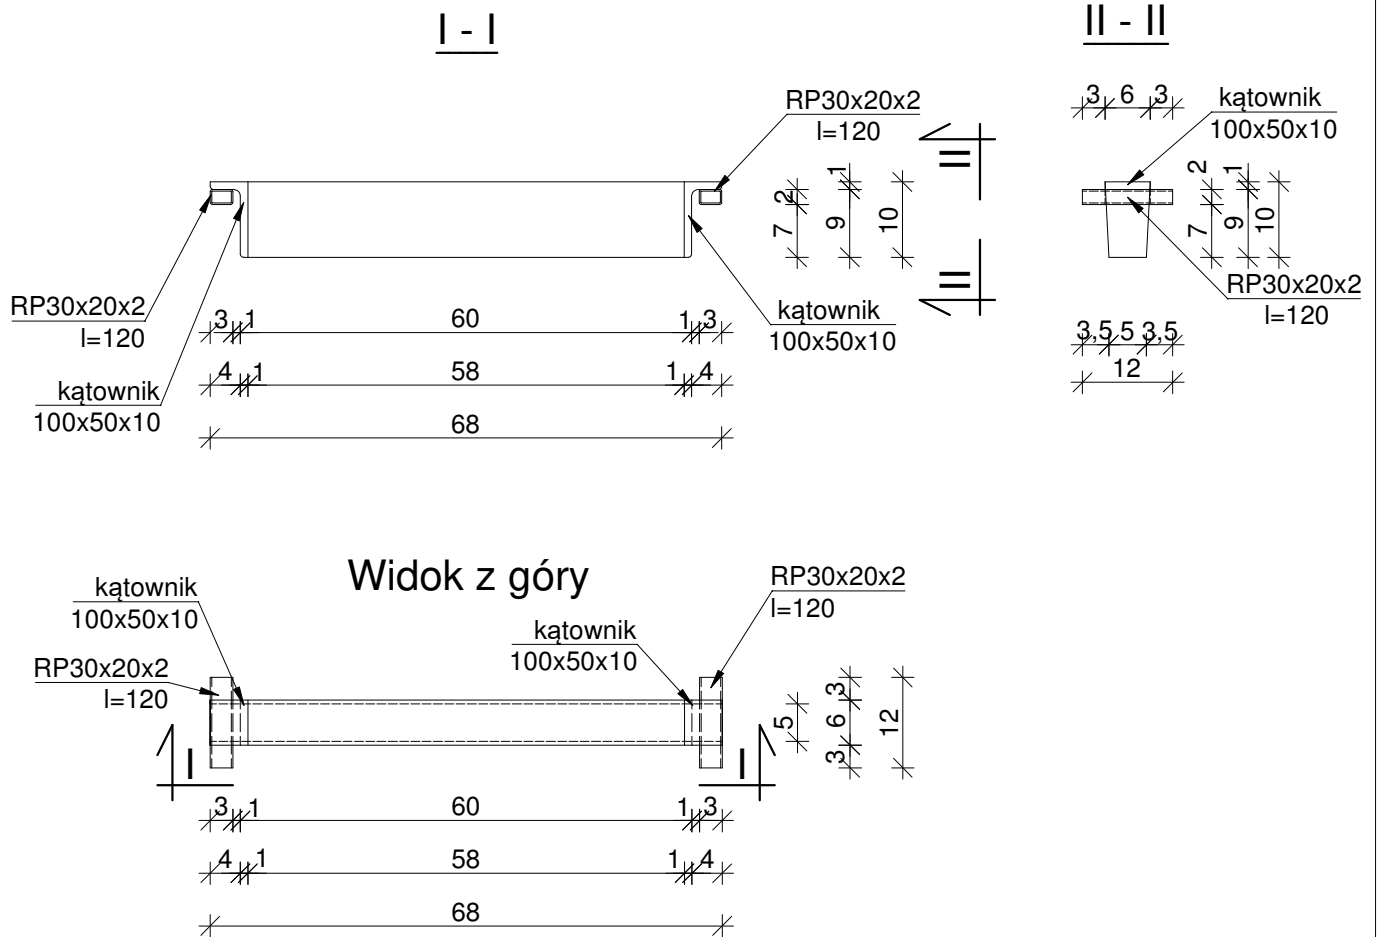

DANE TECHNICZNE:

1. Beton zwykły klasy C25/30 wg PN-EN 206
2. Objętość betonu: 0,005m³
3. Ciężar elementu: 12kg

UWAGA:

- wymiary w cm, jeśli nie podano inaczej
- wymiary w odnośnikach podano w mm

MAŁRO Sp. z o.o.

ul. Smolnicka 10, 44-153 Sośnicowice

Skala
1:10

Nazwa rysunku:

Nadproże kanału kablowego N3