


# Płyta ażurowa 60x40x10

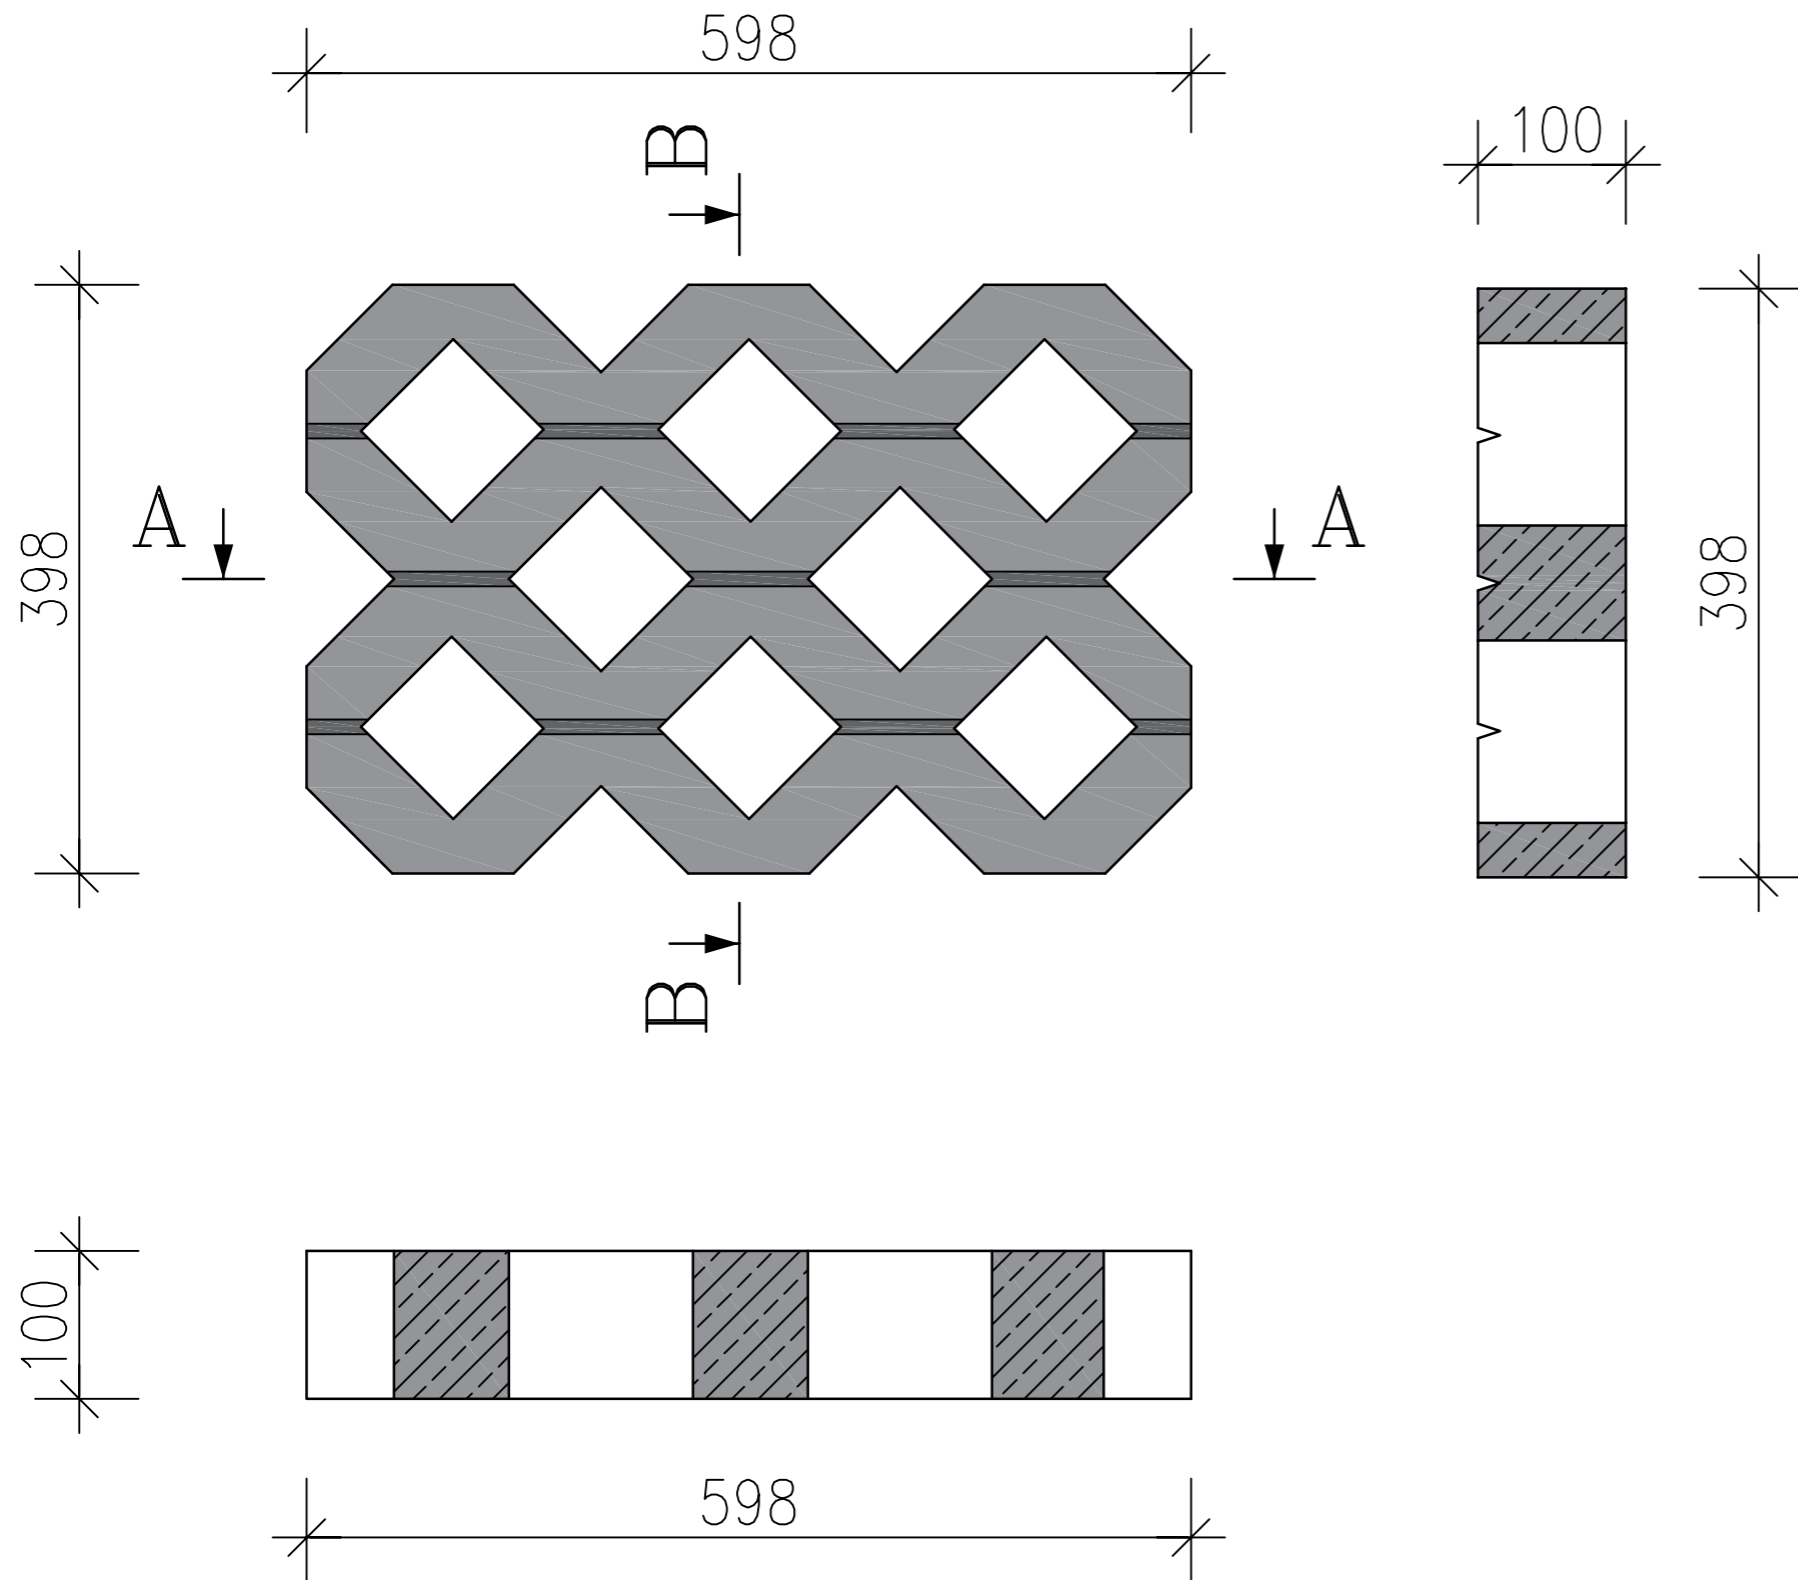

## Dane techniczne:

1. Beton zwykły klasy C30/C37 wg PN-EN 206-1
2. Mrozoodporność:  $\geq F150$
3. Wodoszczelność:  $\geq W6$
4. Ciężar elementu 35 kg

- wymiary w mm, jeśli nie podano inaczej

ZAKŁAD PREFABRYKACJI:

MAŁRO Sp z o.o.

44-153 Sośnicowice ul. Smolnicka 10  
Tel.+48 32 23-87-305, 668-846-509  
e-mail: biuro.malro@gmail.com

TYTUŁ RYSUNKU:

Płyta ażurowa 60 x 40 x 10