

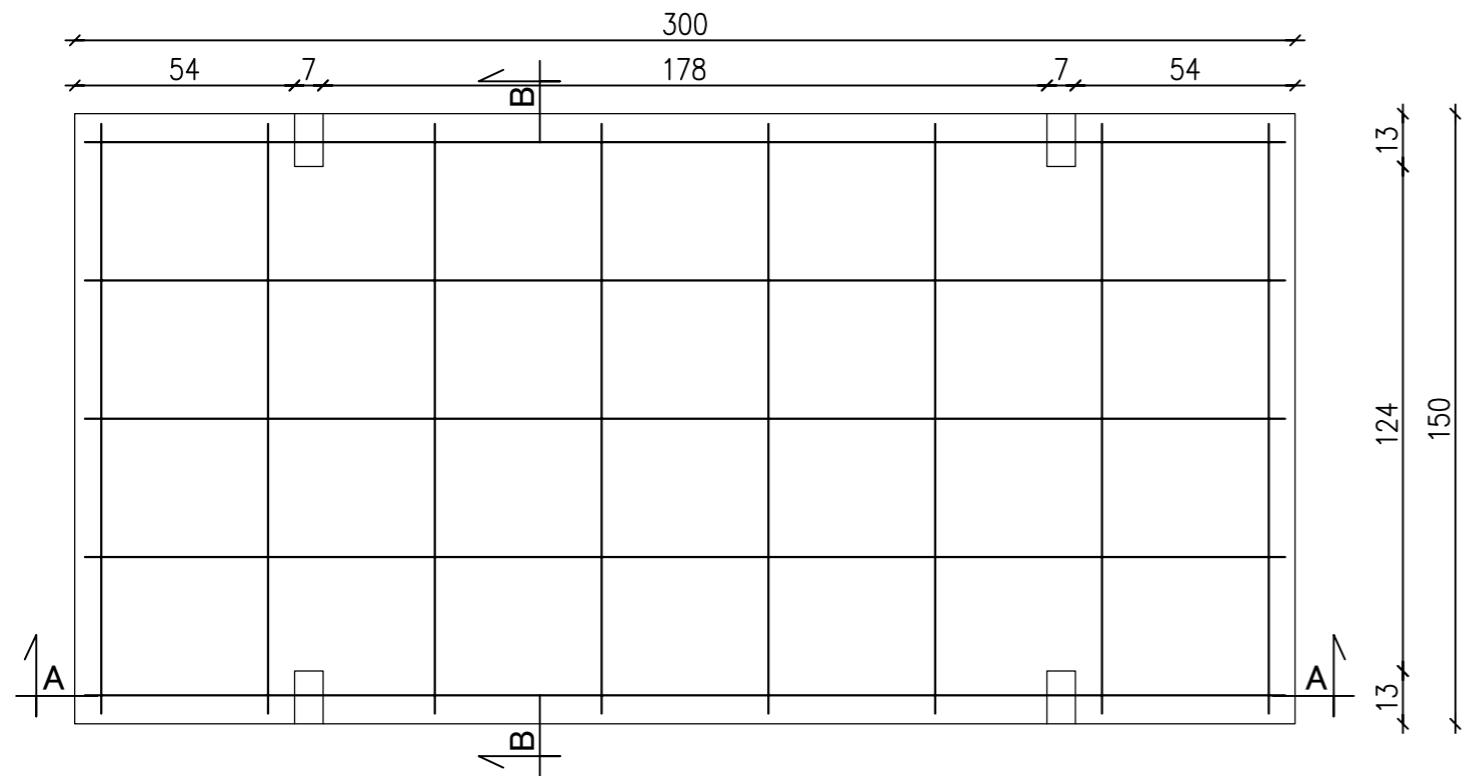


Widok z góry

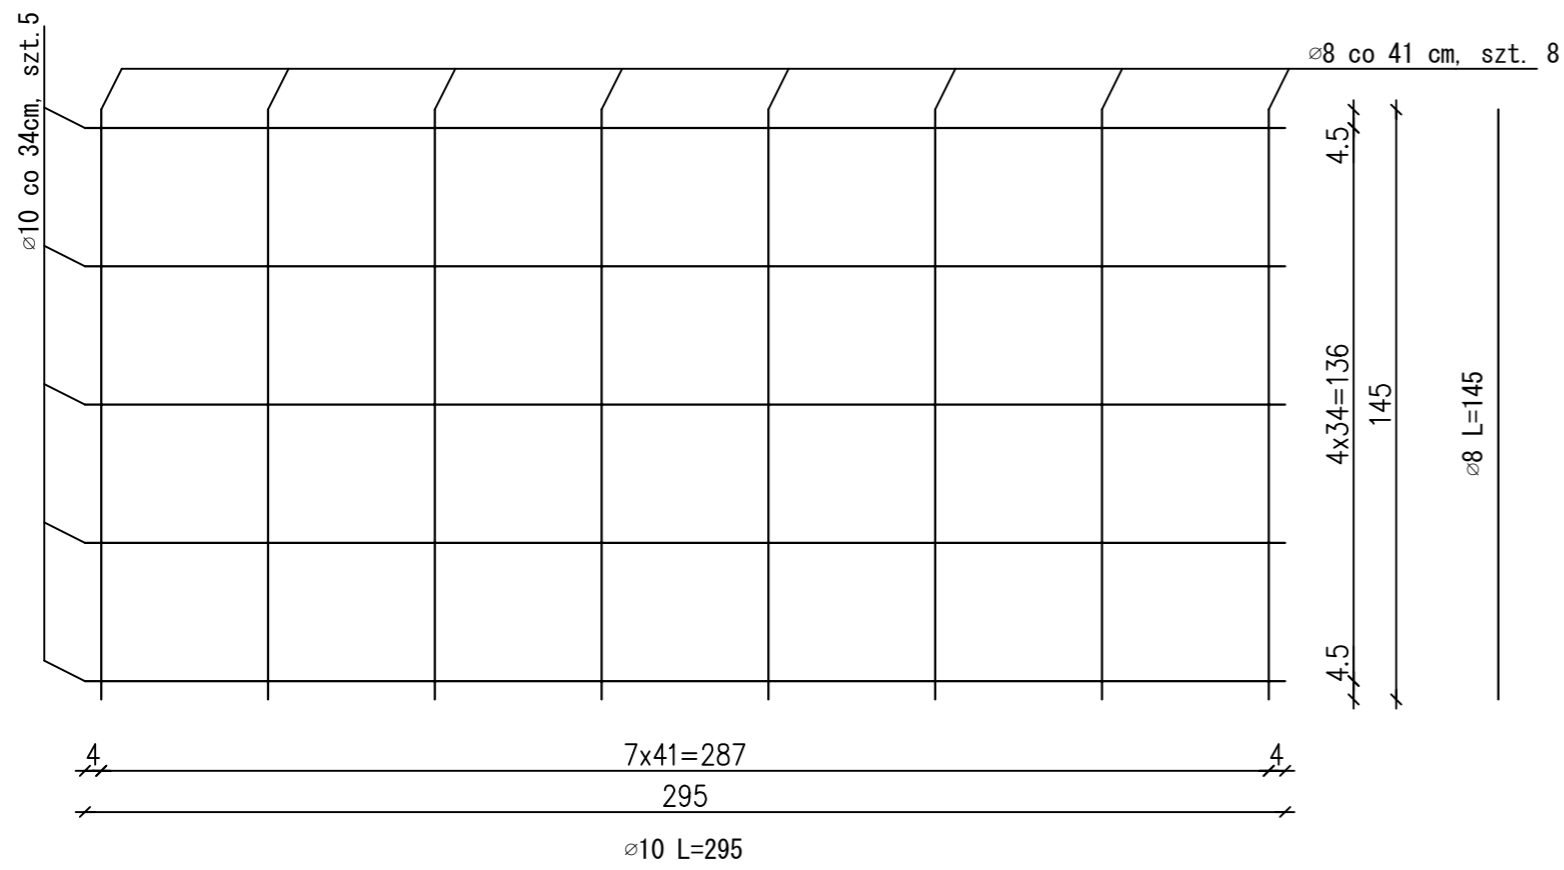

A - A

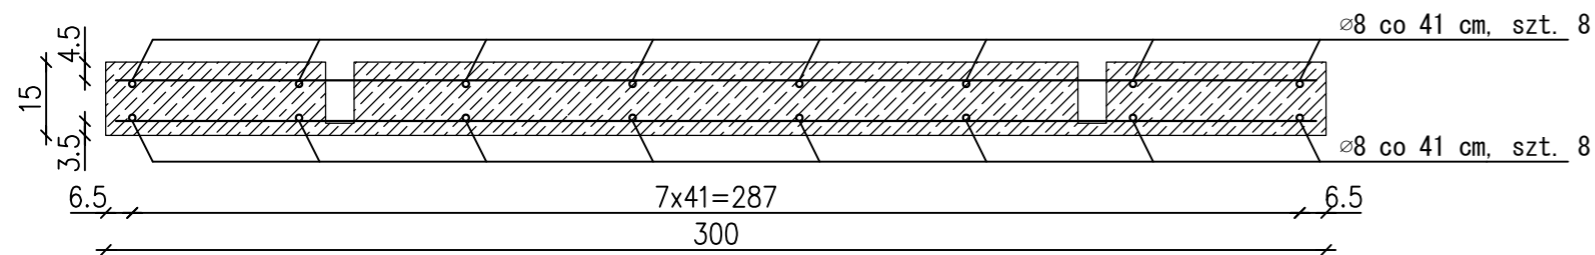


Płyta drogowa 300x150x15

WYKAZ ZBROJENIA

Nr	Długość jednostkowa [m]	Ilość [szt.]	Długość łączna [m]	
			Ø8	Ø10
1	2,95	10	-	29,50
2	1,45	14	23,20	-
Długość całkowita [cm]			23,20	29,50
Masa jednostkowa [kg/m]			0,395	0,617
Masa całkowita [kg]			9,154	18,188
Ogółem stali [kg]			27,342	

B - B

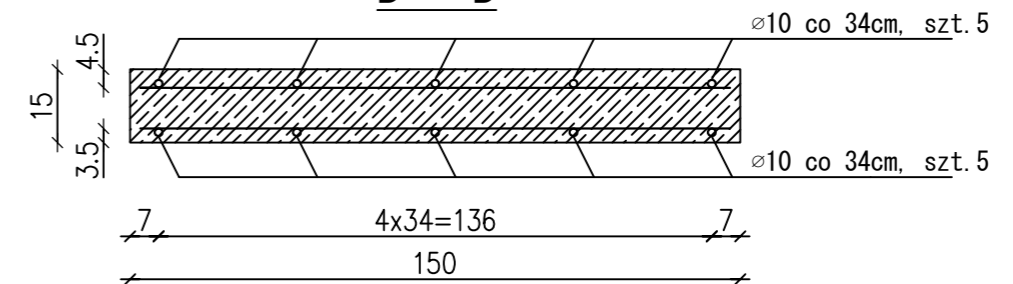

Dane techniczne:

- Beton zwykły klasy C30/C37 wg PN-EN 206-1
- Mrozoodporność: $\geq F150$
- Wodoszczelność: $\geq W6$
- Stal: klasa : A III N, gat. B-500SP wg PN-H-93220:2006
- Objętość betonu $0,67 \text{ m}^3$
- Ciężar elementu 1600 kg
- Otulina: $c_{nom} 25 \text{ mm}$

- wymiary w cm, jeśli nie podano inaczej
- wym. dot. zbrojenia podano w osiach prętów

ZAKŁAD PREFABRYKACJI:

MAŁRO Sp z o.o.

44-153 Sosnowice ul. Smolnicka 10
Tel.+48 32 23-87-305, 668-846-509
e-mail: biuro.malro@gmail.com

TYTUŁ RYSUNKU:

Płyta drogowa 300 x 150 x 15